


Formspændt Markedstelt D=25m(490m²)

N=Nødudgang P=Paniklys B=Brandmateriale

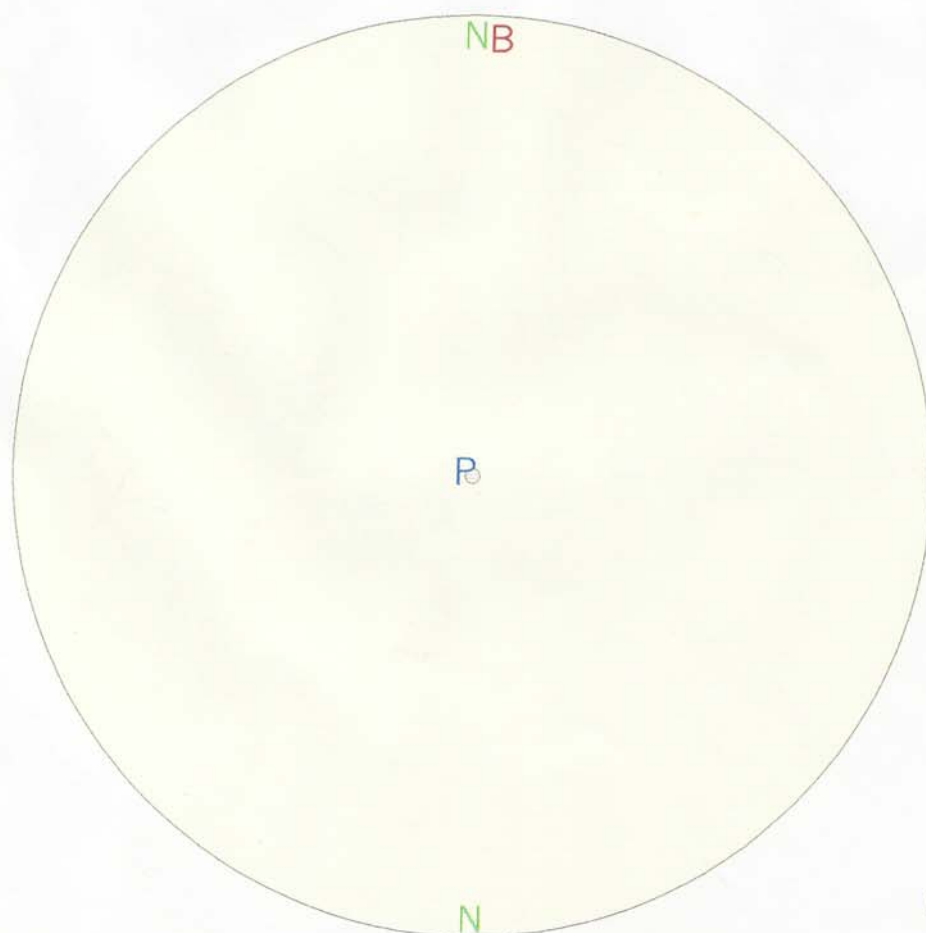

Målestok 1:200