

Formspændt Markedstelt D=25m


M/3x10m mellemsektion(740m²)

220x150cm

N=Nøddgang

P=Paniklys

 =Bord & Bænke

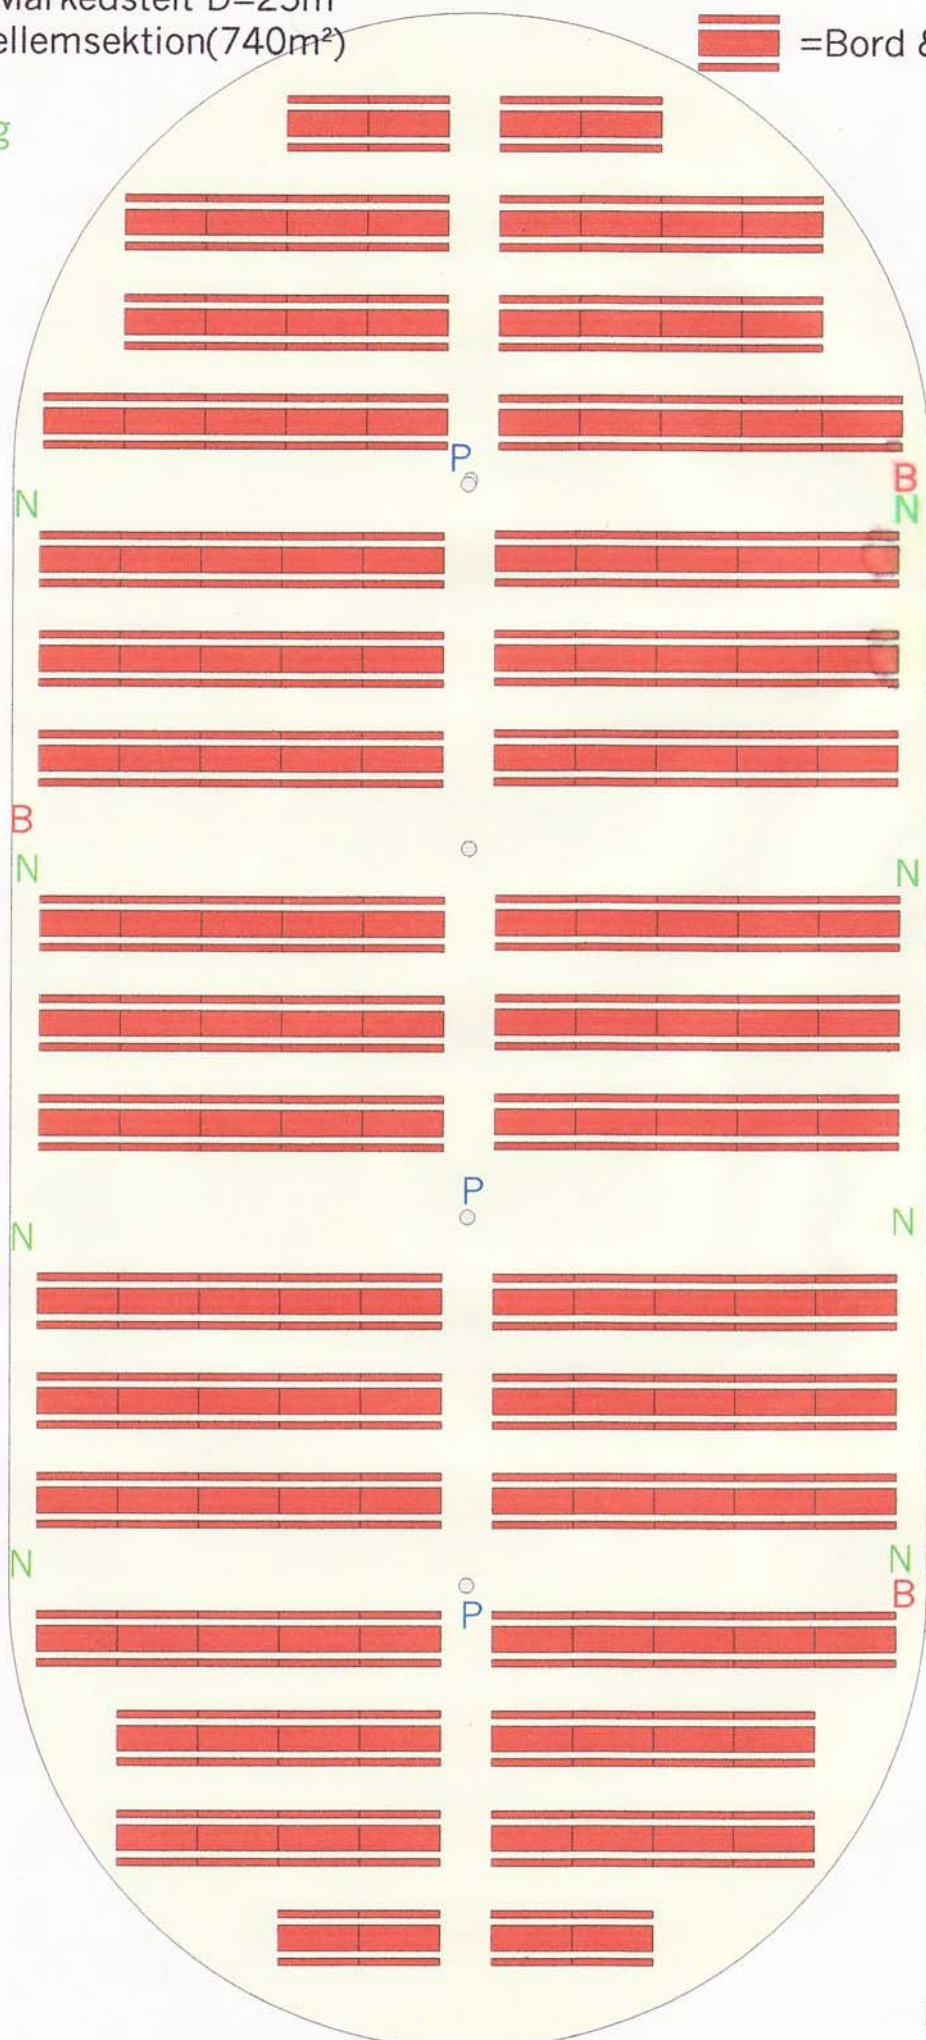

Målestok 1:200

150 borde m/8siddepladser=1200 siddepladser