
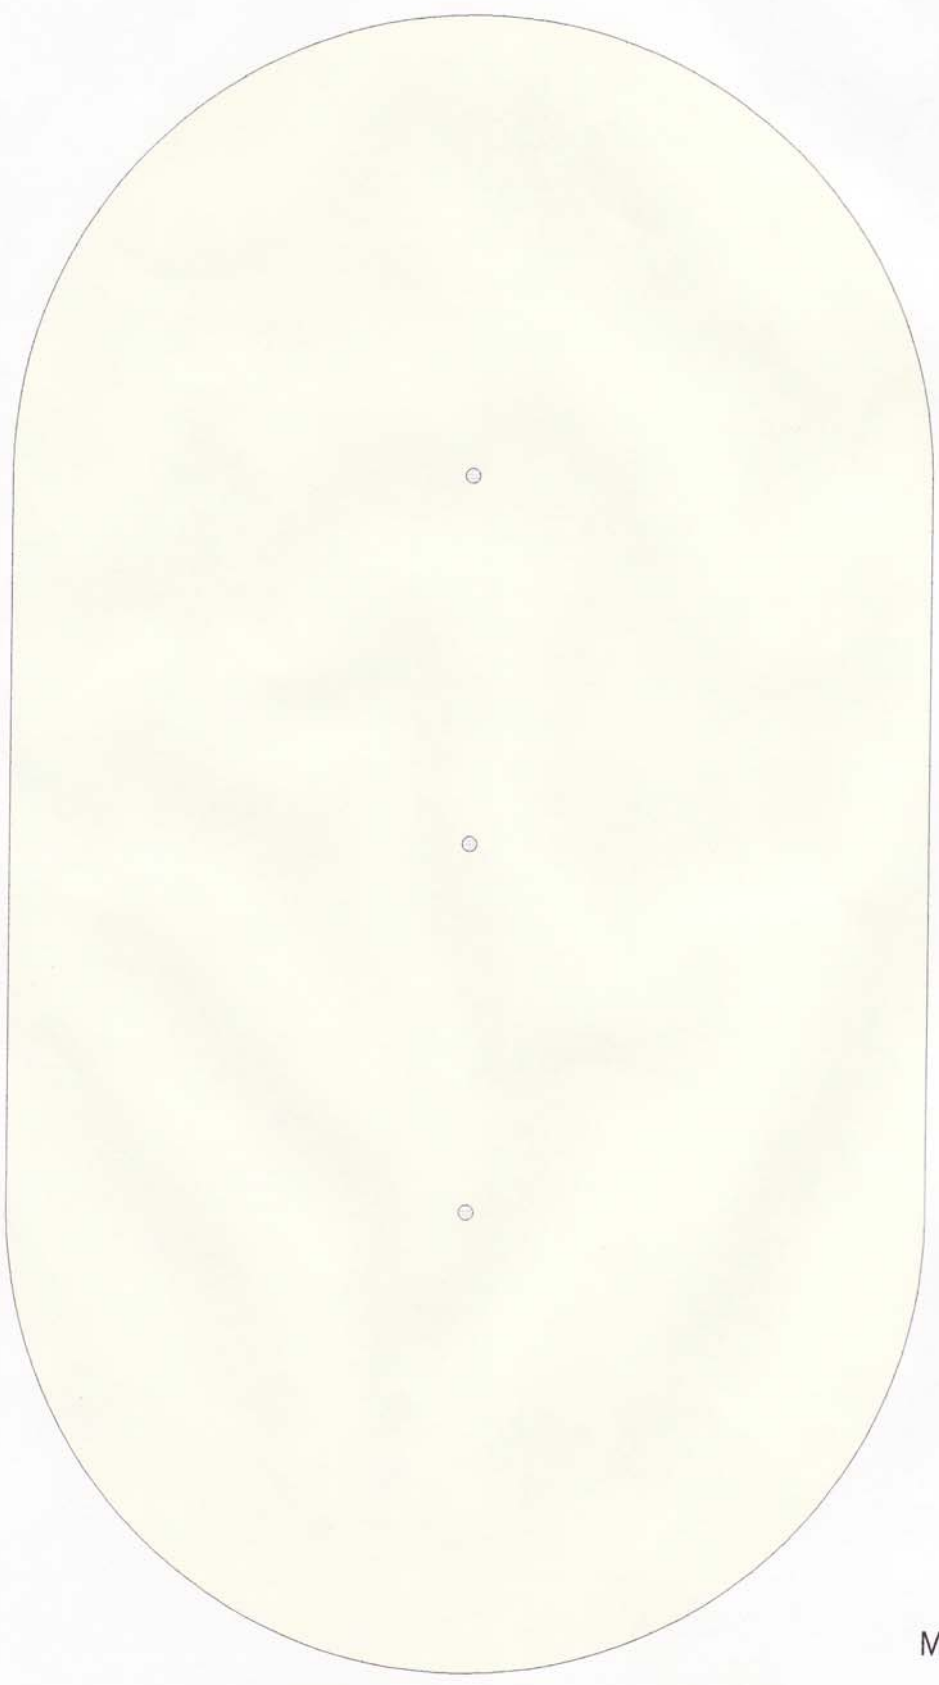


Formspændt Markedstelt D=25m m/2x10m mellemsektion(740m<sup>2</sup>)

N=Nødudgang P=Paniklys B=Brandmateriale  =Bord & Bænke 220x150cm



Målestok 1:200