
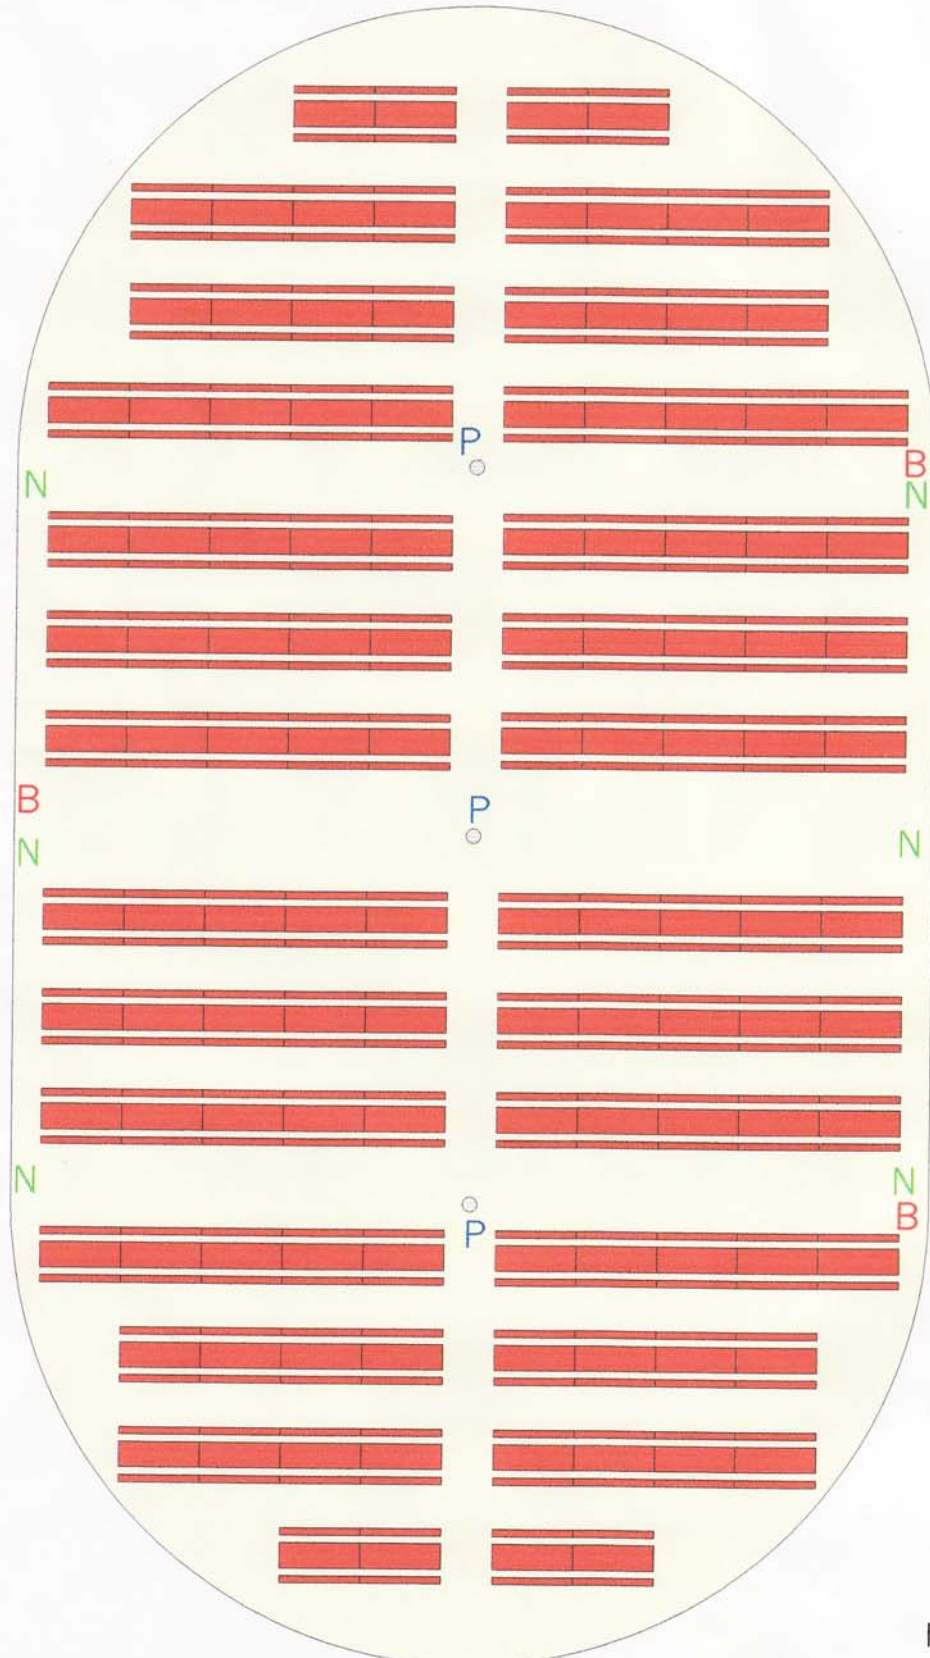


Formspændt Markedstelt D=25m m/2x10m mellemsektion(740m²)

N=Nødudgang P=Paniklys B=Brandmateriale  =Bord & Bænke 220x150cm



Målestok 1:200

120 borde m/8siddepladser=960 siddepladser